


# PLANTA ÁTICO A

superficie útil vivienda ..... 105,20 m<sup>2</sup>  
superficie construida terraza ..... 21,40 m<sup>2</sup>

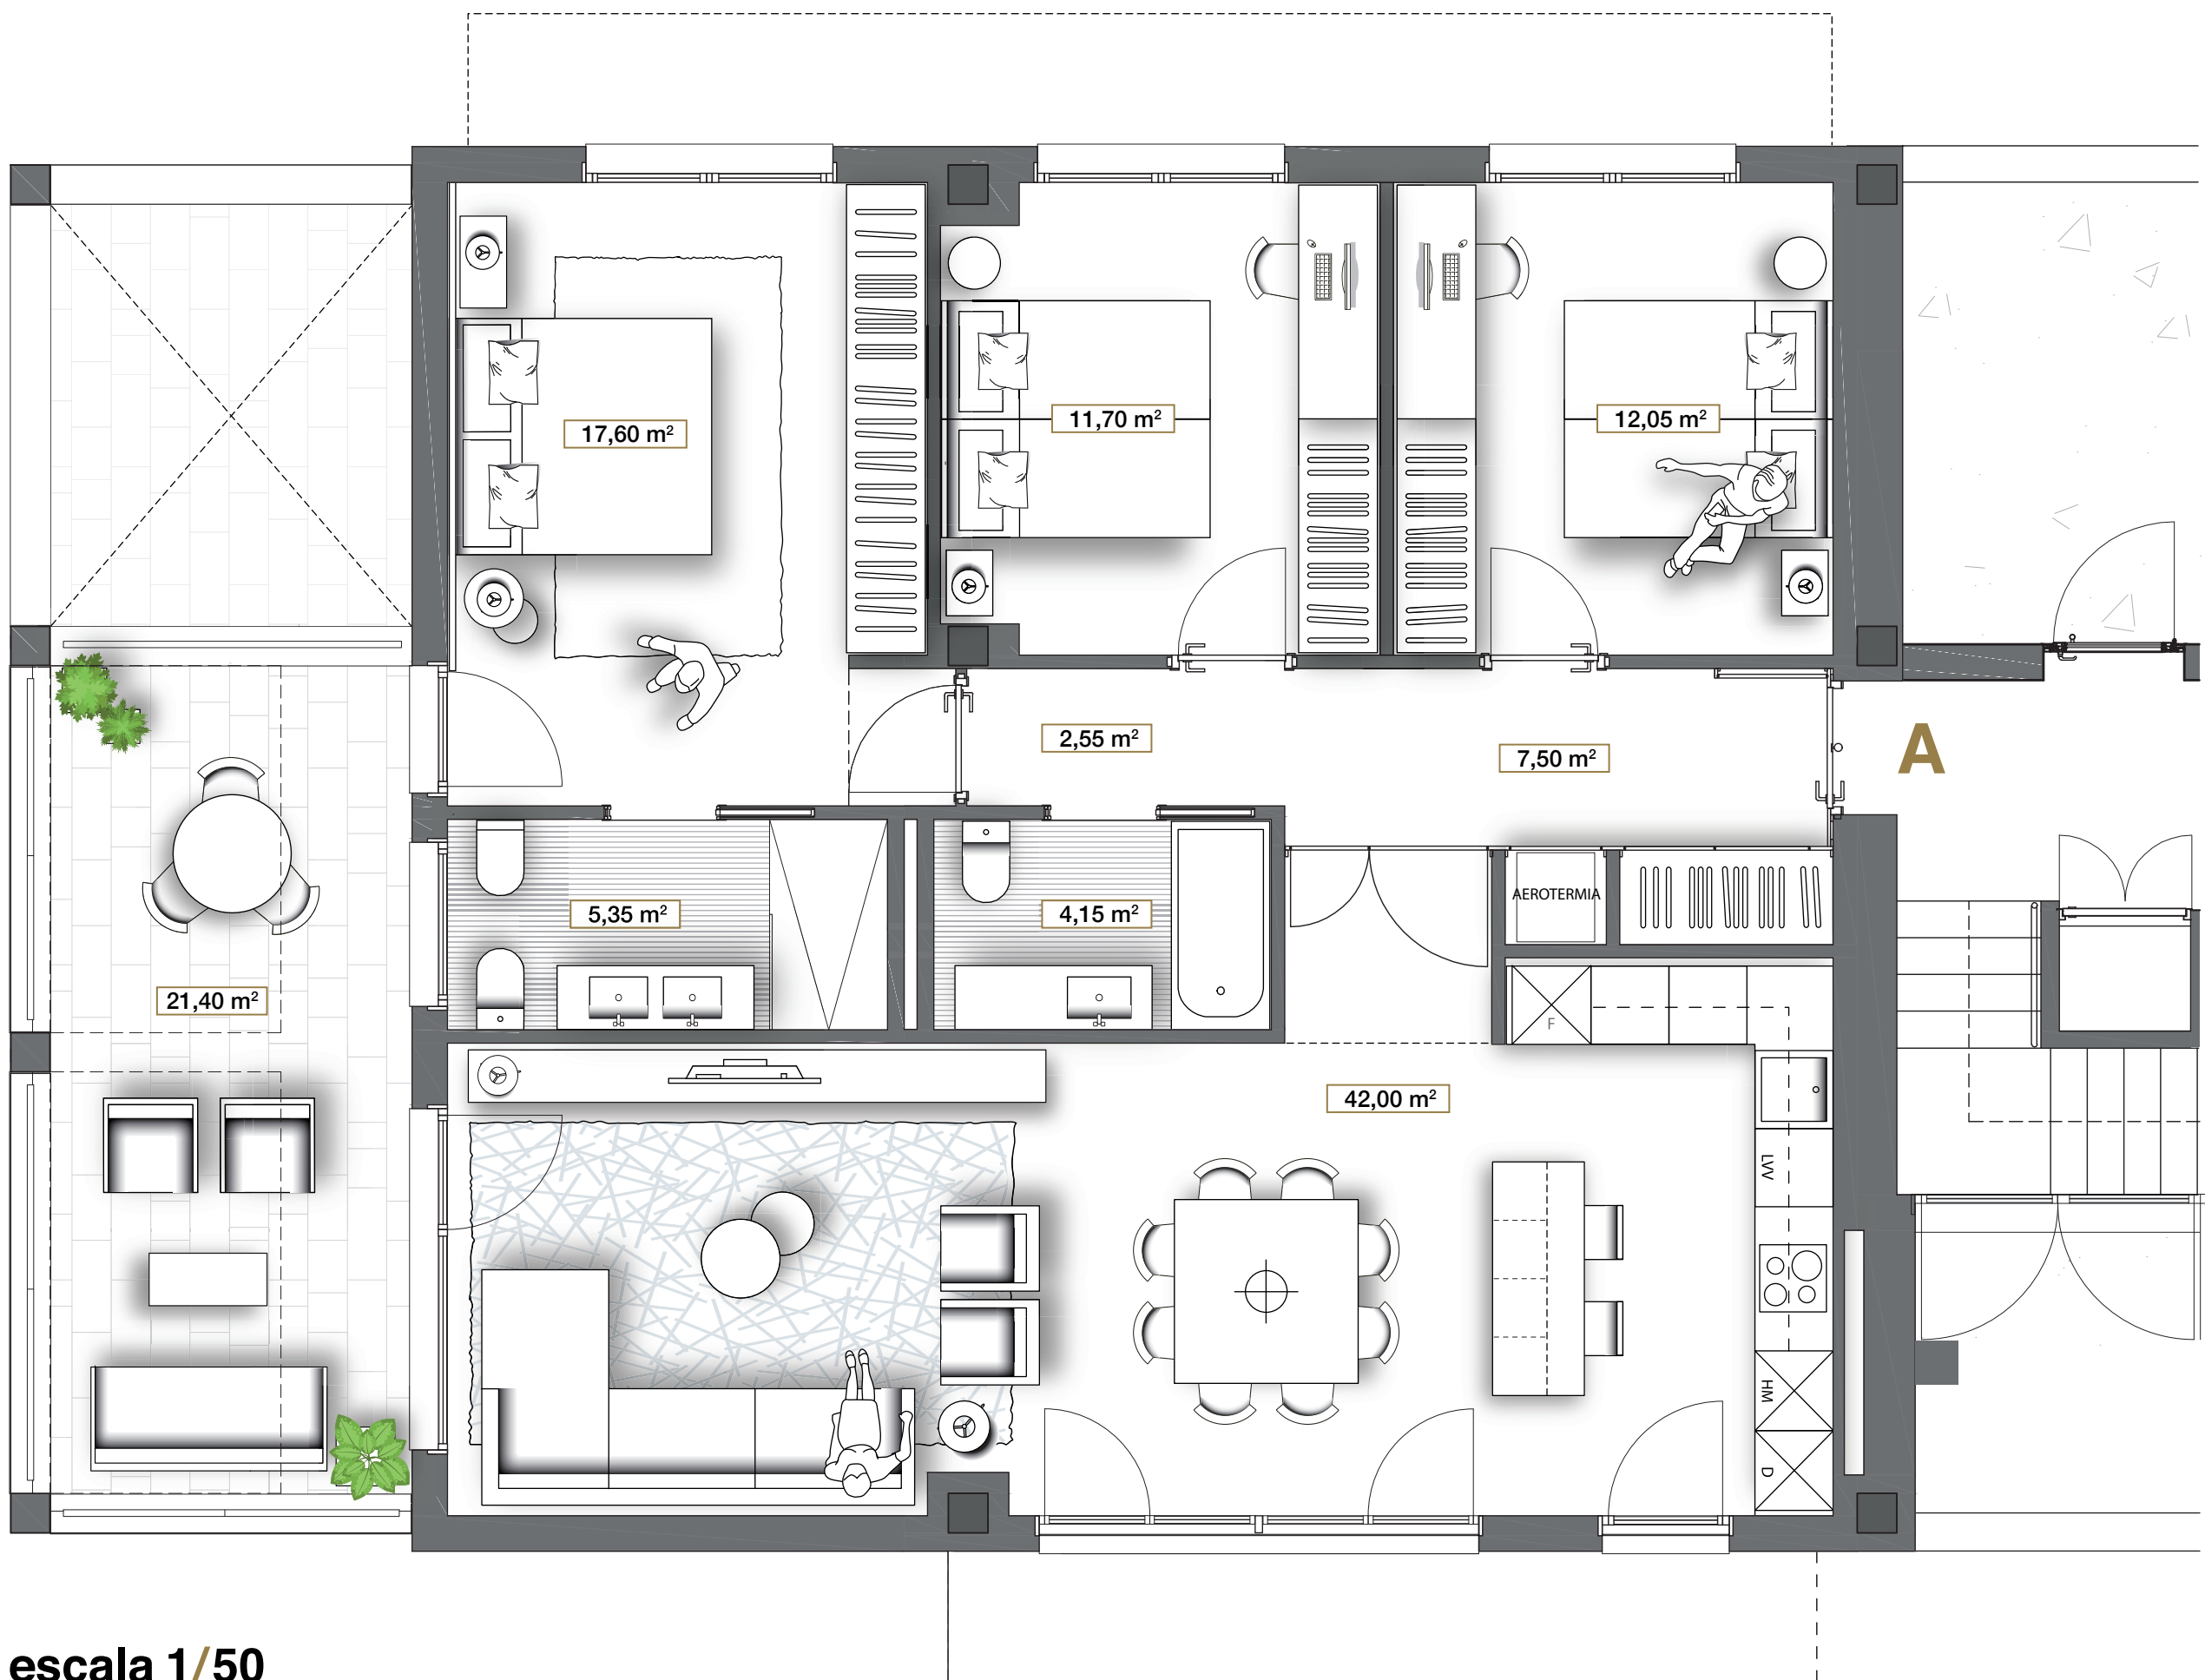

escala 1/50